


BLOK A - NIVEAU +2

APP. 2.2

OPPERVLAKTE APPARTEMENT + TERRAS (BVO)


73 m² + 9 m²

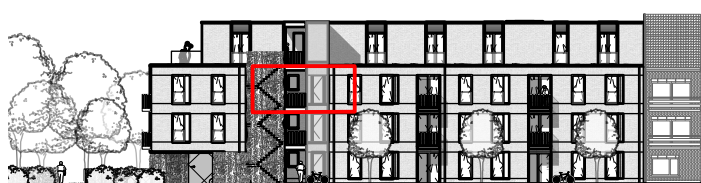


VOORGEVEL



ACHTERGEVEL

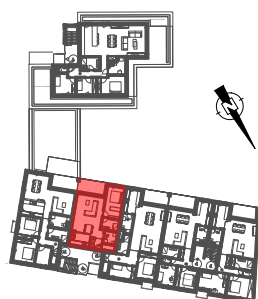

SCHAAL: 1/50

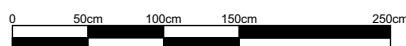

LEGENDE

1. keuken
2. leefruimte
3. badkamer
4. slaapkamer
5. berging
6. inkom/nachthal
7. toilet
8. bureau
9. terras

muur leidingkoker

V = vast

D = draai

DK = draai kip

S = schuifraam

SCHELLEN
ARCHITECTEN

De ingemaakte kasten zijn niet in de prijs inbegrepen. Oppervlaktetaten van de appartementen zijn steeds bruto. Alle maten zijn richtinggevend, deze kunnen afwijken omwille van architectonische, constructieve of technische redenen. Maten en inrichting zijn enkel indicatief. Er kunnen geen rechten aan de tekeningen ontleend worden.